
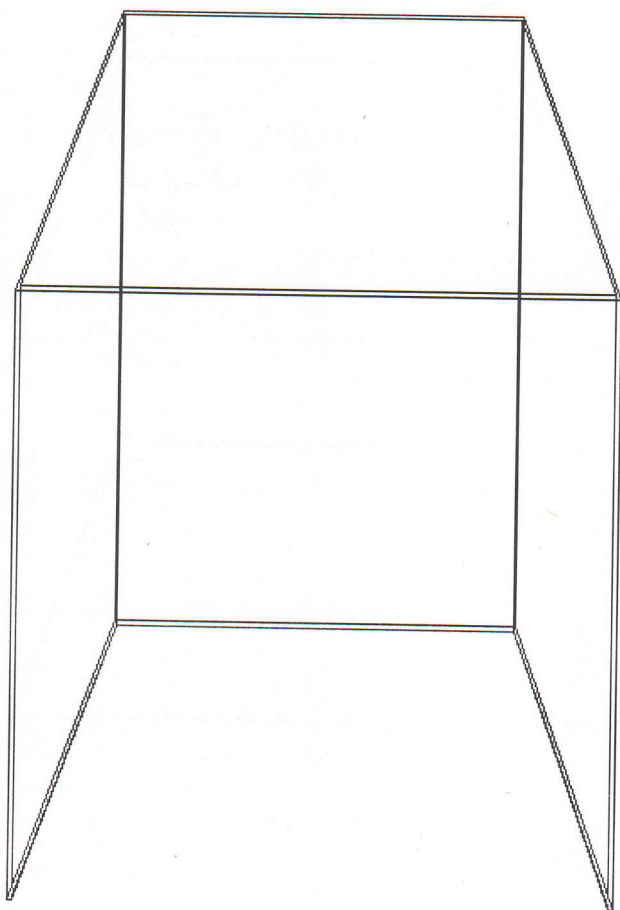


План застройки площадки для проведения демонстрационного экзамена по стандартам Ворлдскиллс Россия

Компетенция: «Электромонтаж»

Номер компетенции: 18


План застройки:

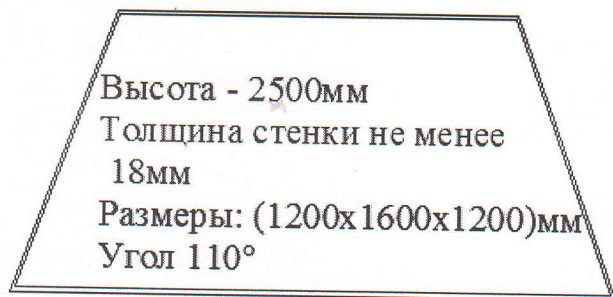

директор


[Handwritten signature]

ПЛАН ЗАСТРОЙКИ

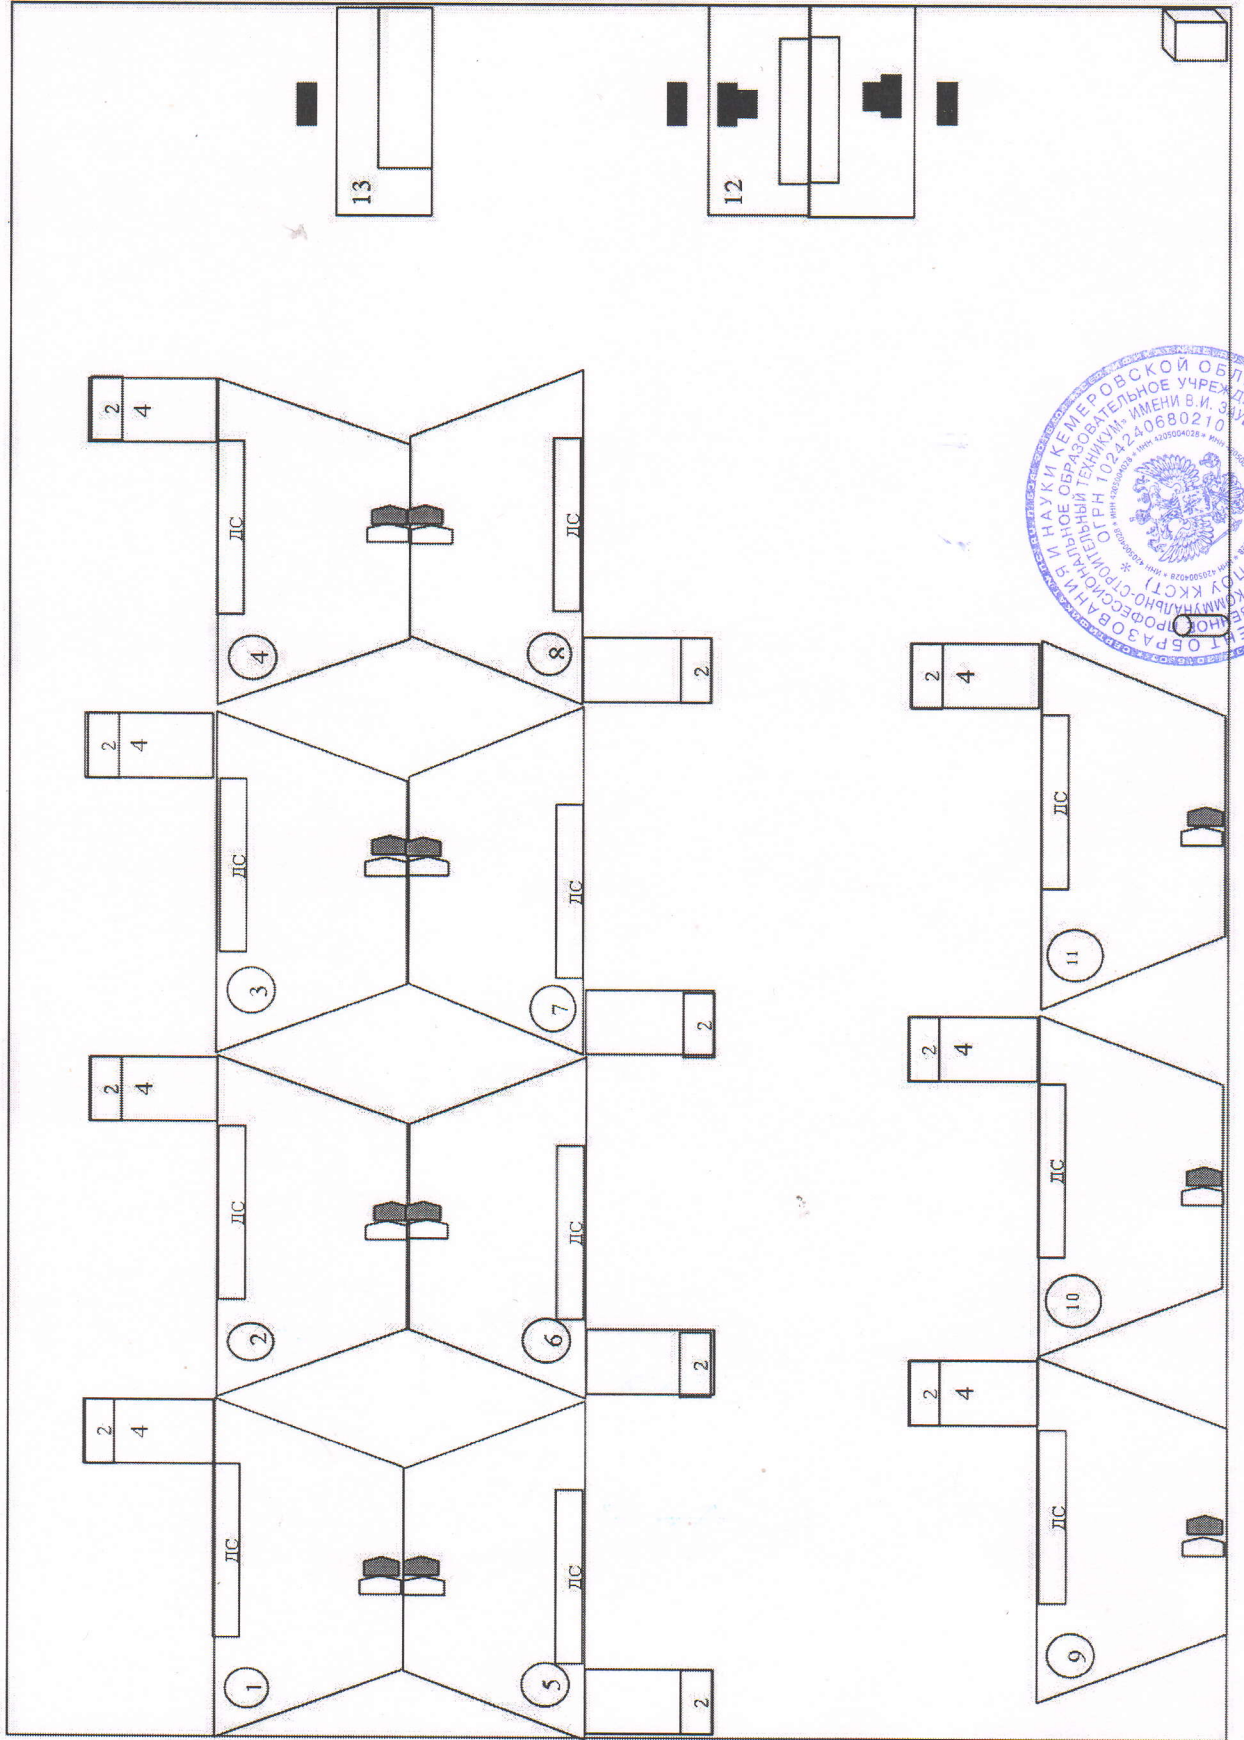

- 13 Модуль «Поиск неисправностей»
- 12 Модуль «Программирование»
- 1 Рабочее место. Высота 2500, 1200x1600x1200
- 4 Кулер для воды
- 4 - верстак
- 2 - контейнер для материалов, оборудования
- розетка 220В, 3 гнезда
- розетка 380В
- огнетушитель
- лампа дневного
- ДС
- ноутбук
- стул

Комната экспертов, участников и главного эксперта расположены в соседних помещениях

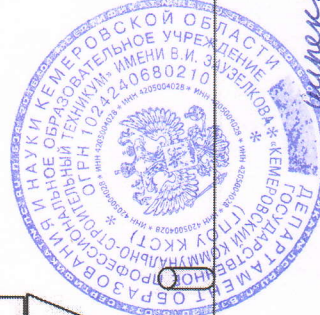

Зубелков
директор